NEUBAU EINES BÜROGEBÄUDES

Georges-Köhler-Straße 2, 79539 Lörrach

Lörrko Immobilien GmbH

Sondermietobjekte (SoMO)
Kraftfahrzeugabstellplätze

1. für Rollstuhlbenutzer	(Nr. 01-02)	2 Stück
2. überdacht	(Nr. 03-08)	6 Stück
3. im Freien	(Nr. 09-23)	15 Stück

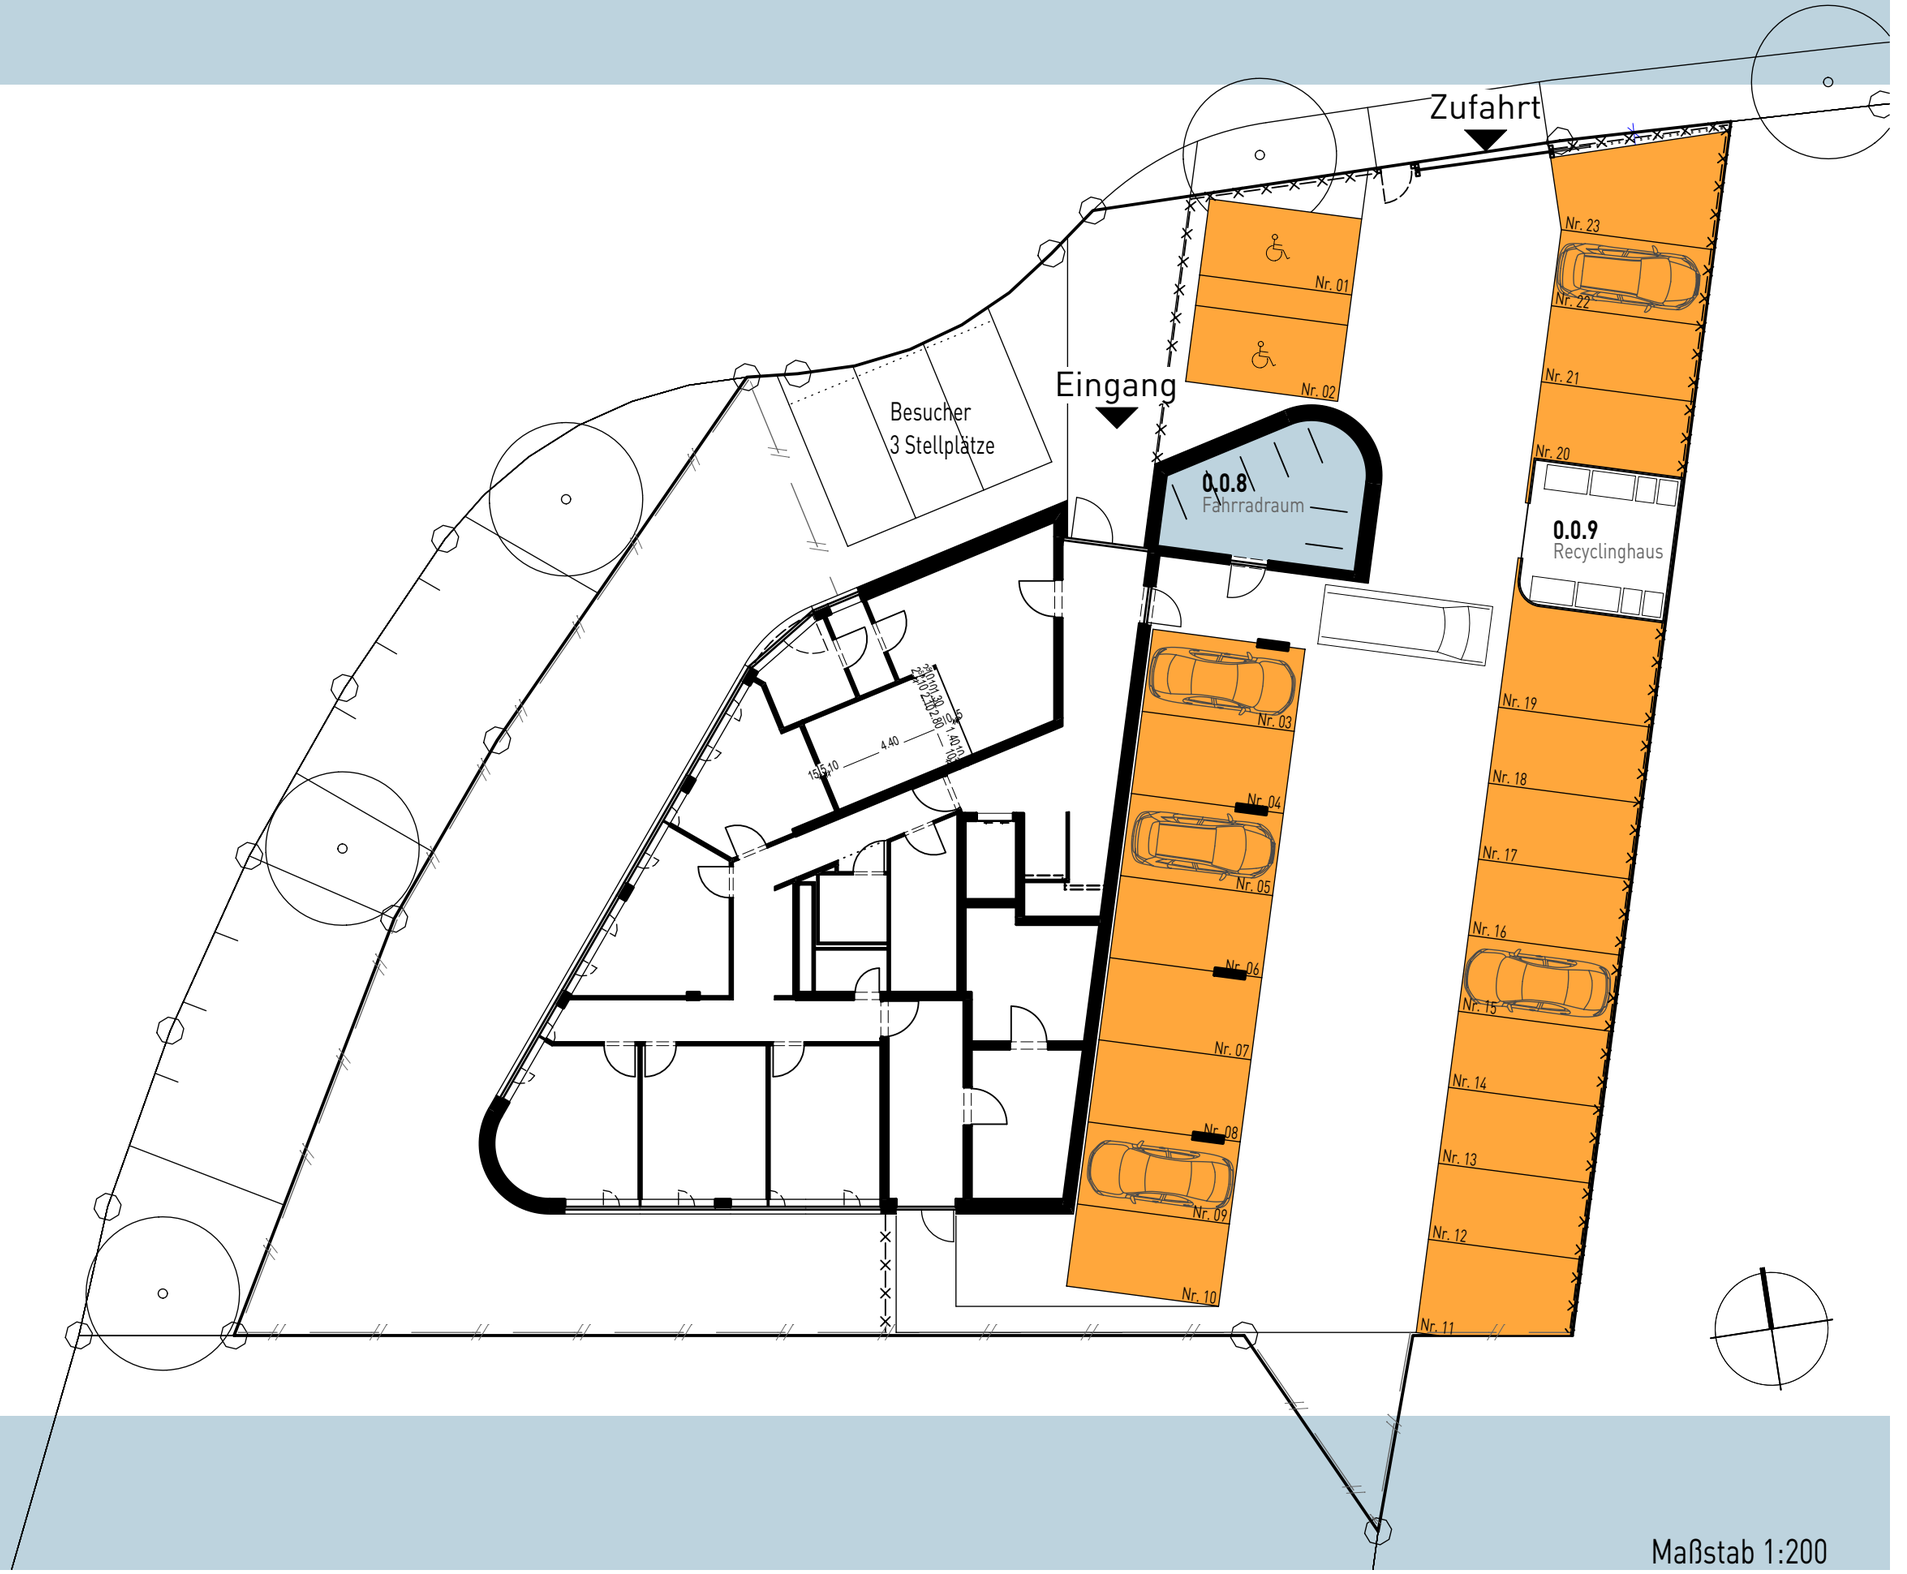

PARKIERUNG

Maßstab 1:200